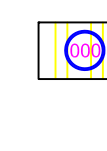
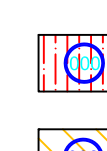
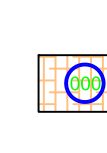
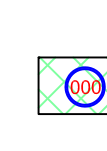
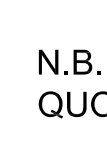

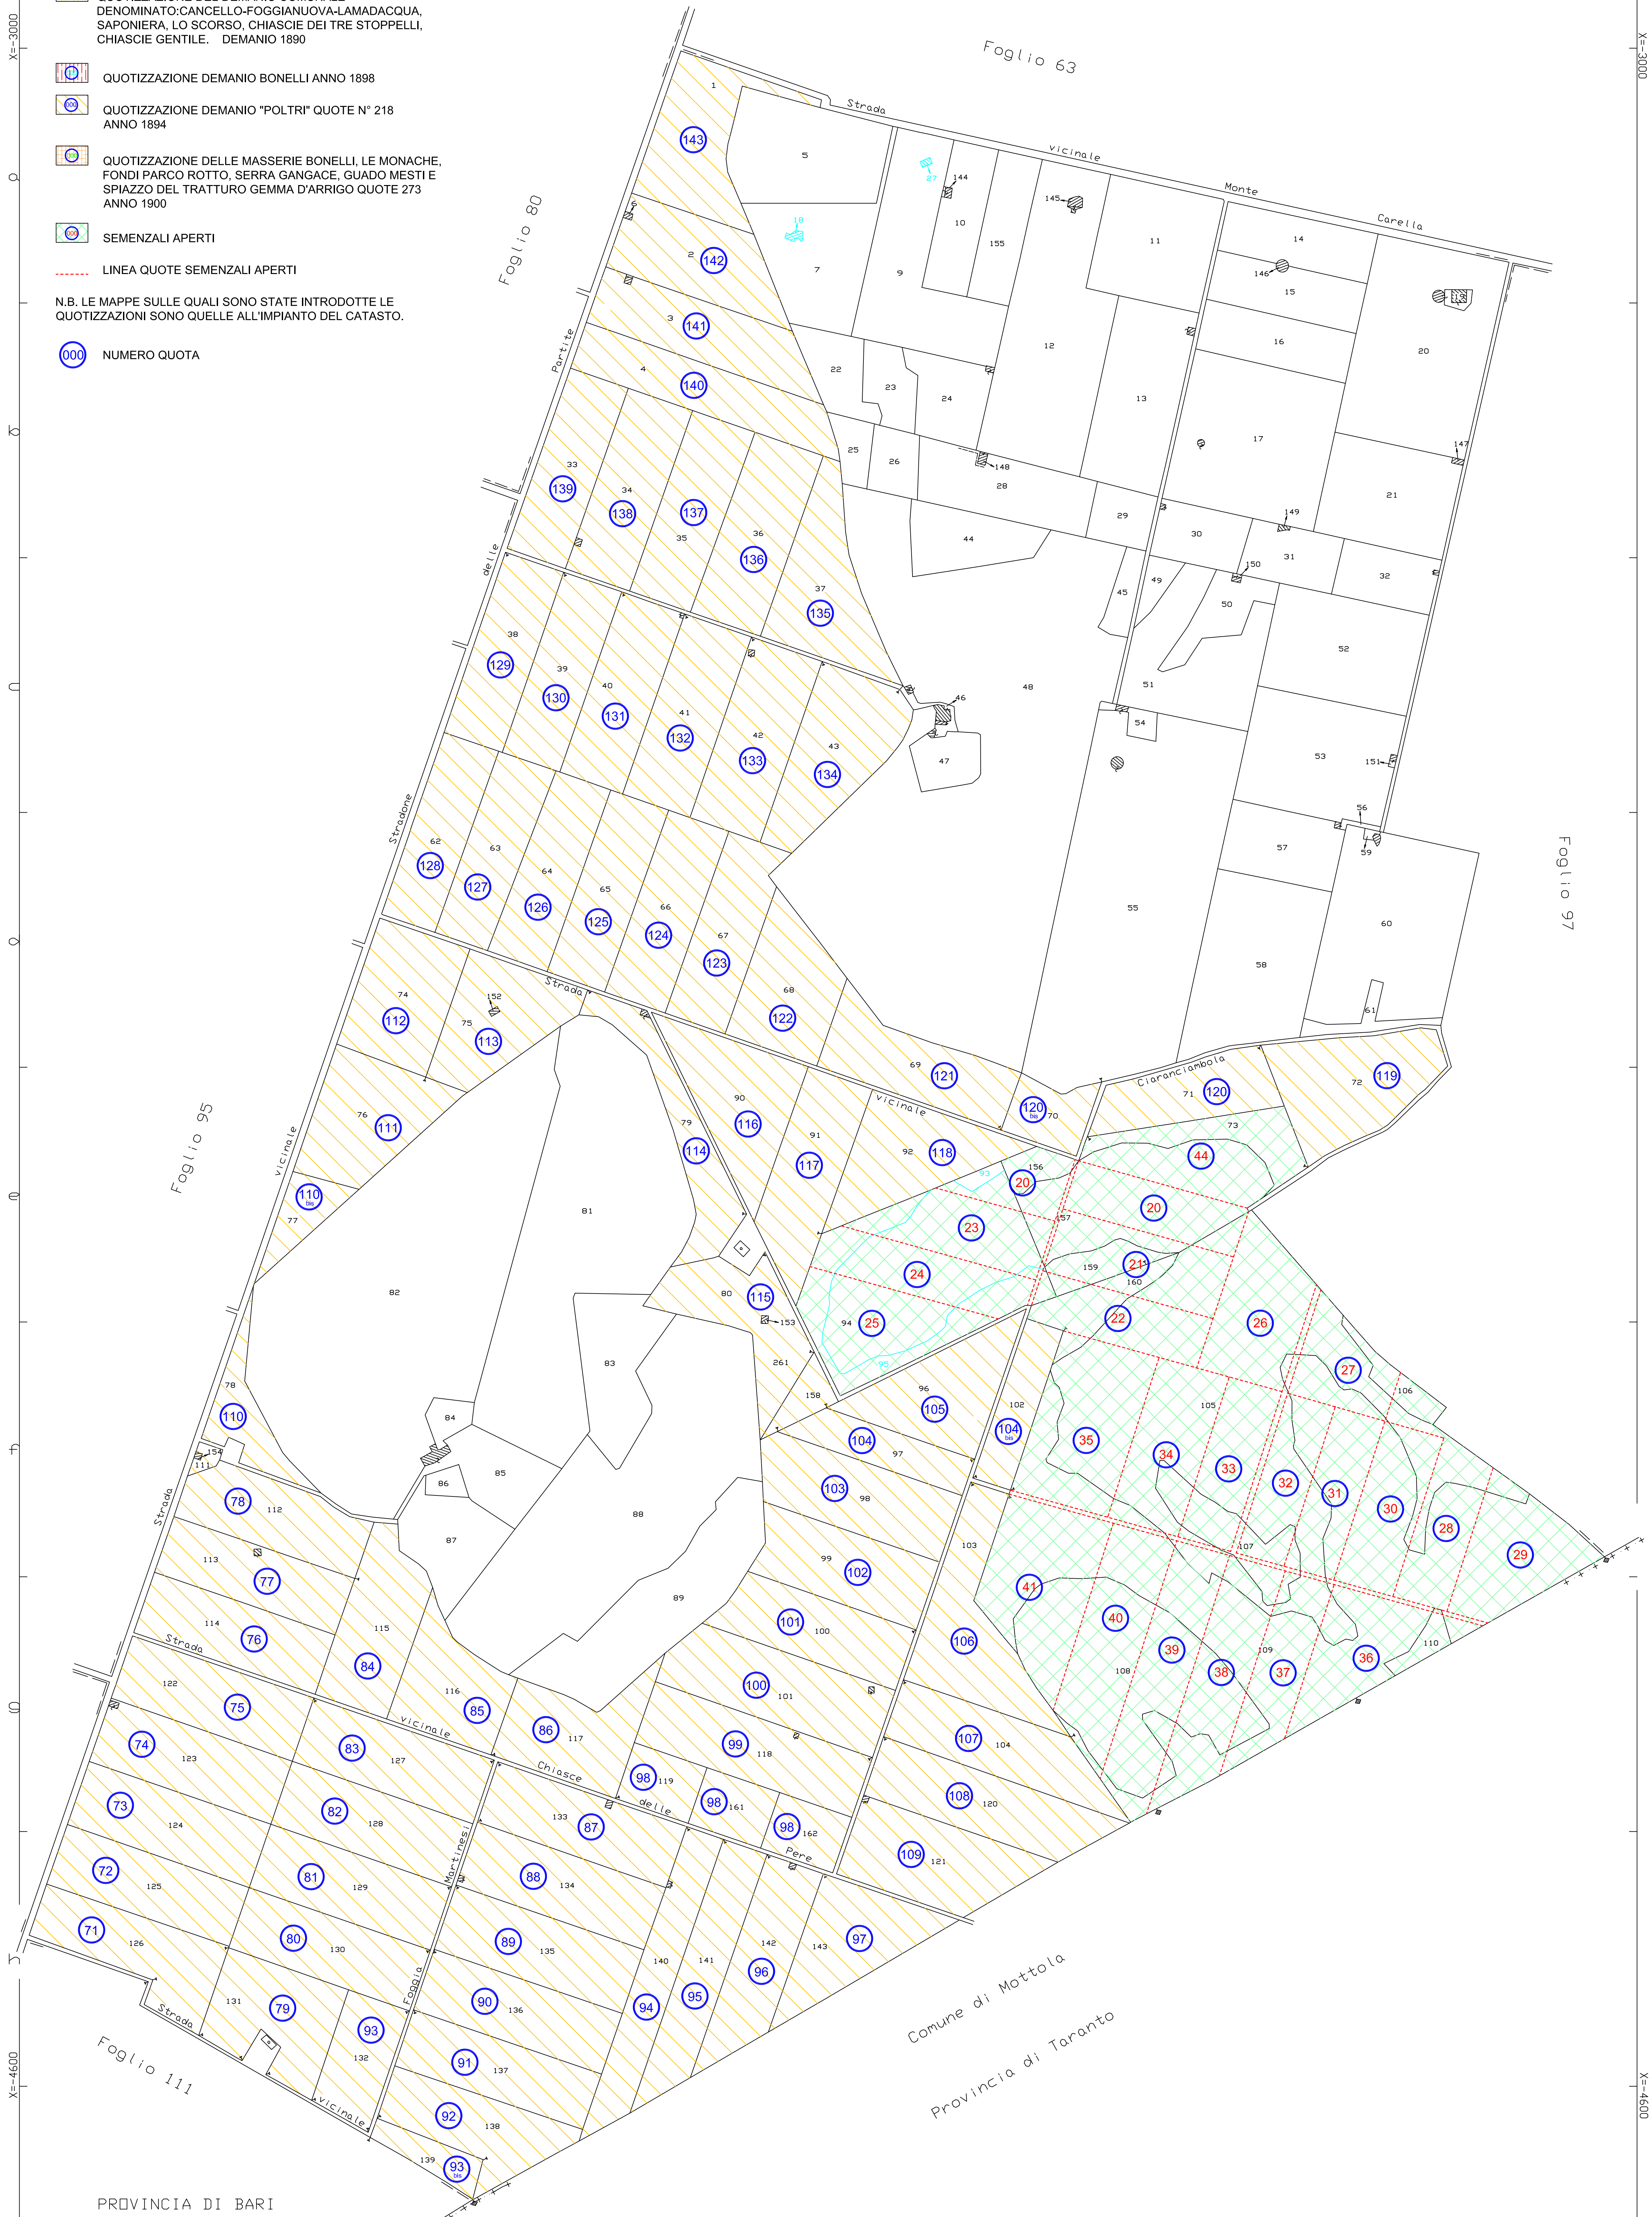



LEGENDA

-  QUOTIZZAZIONE DEL DEMANIO COMUNALE DENOMINATO: CANCELLO-FOGGIANUOVA-LAMADACQUA, SAPONIERA, LO SCORSO, CHIASCIE DEI TRE STOPPELLI, CHIASCIE GENTILE. DEMANIO 1890
  -  QUOTIZZAZIONE DEMANIO BONELLI ANNO 1898
  -  QUOTIZZAZIONE DEMANIO "POLTRI" QUOTE N° 218 ANNO 1894
  -  QUOTIZZAZIONE DELLE MASSERIE BONELLI, LE MONACHE, FONDI PARCO ROTTO, SERRA GANGACE, GUADO MESTI E SPIAZZO DEL TRATTURO GEMMA D'ARRIGO QUOTE 273 ANNO 1900
  -  SEMENZALI APERTI
  -  LINEA QUOTE SEMENZALI APERTI
- N.B. LE MAPPE SULLE QUALI SONO STATE INTRODOTTE LE QUOTIZZAZIONI SONO QUELLE ALL'IMPIANTO DEL CATASTO.

 NUMERO QUOTA



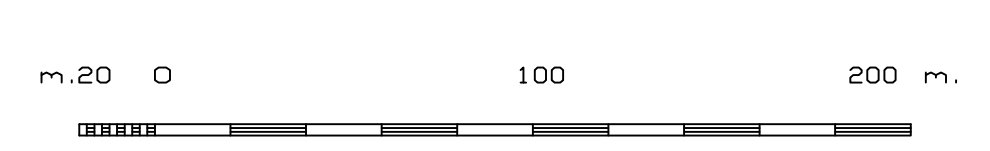PROVINCIA DI BARI  
**Comune di Nocci**  
 Foglio N° 96



Scala di 1:2000